




FACHADA

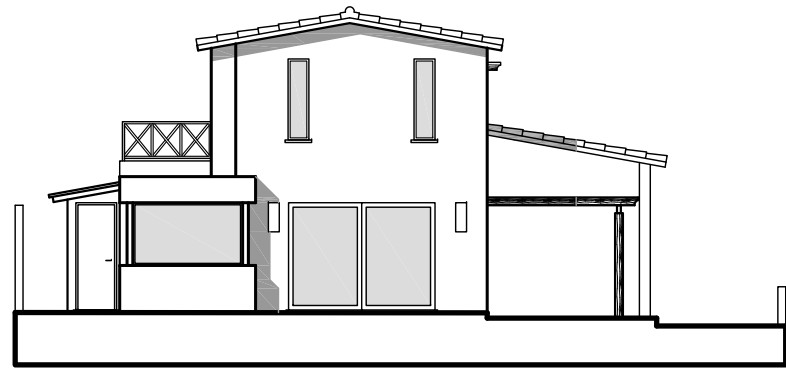


FACHADA LATERAL



FACHADA CALLE

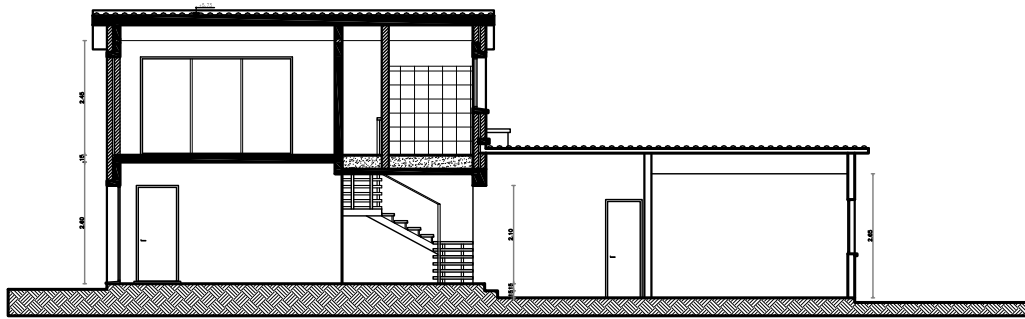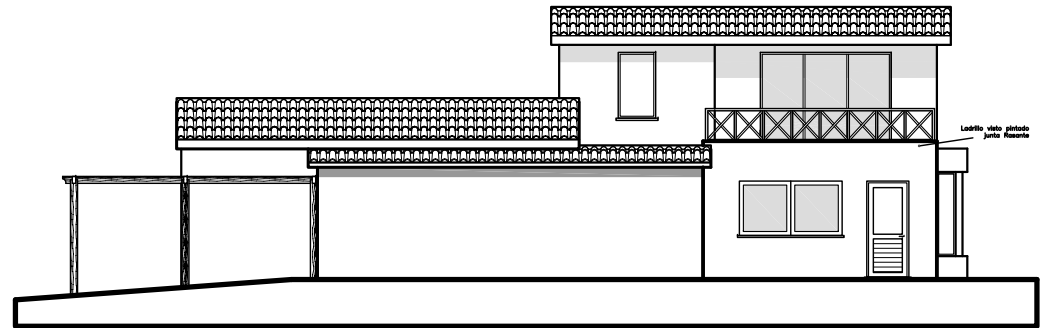

CORTE LONGITUDINAL A-A

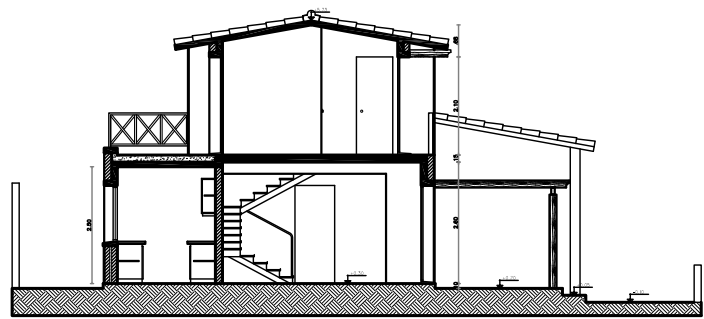

CORTE TRANSVERSAL B-B

Ampliación de Permiso			
CARR: Ampliación de vivienda			
UBICACION:			PAIS:
PROPIETARIO:			CONCEPTO:
TECNICO:			REVISOR:
FEEL: Fachadas - Cortes			CONDICION:
FECHA: Mayo 2008			ESCALA: 1/30
PROYECTO:			LUBRICA: